

Kvillegatan 15, källareplan  
Gästlägenheten

FÖRKLARINGAR OCH FÖRESKRIFTER:

SE RITNING A47.1-001

SAMMANSTÄLLNING

322 ST FÖRRÅD I KÄLLARE

TOT 322 LGH FÖRRÅD


205 P-PLATSER  
(VARAV 8 HK-PL)

Brämaregården 132 6st Fältspatens plats 1-76

Brämaregården 133 6st Flintgodsets plats 121-126 samt 128-184

Brämaregården 134, plats 77-120 samt 127

Trögadevägen 34.6 6st Fältspatens plats 185-205

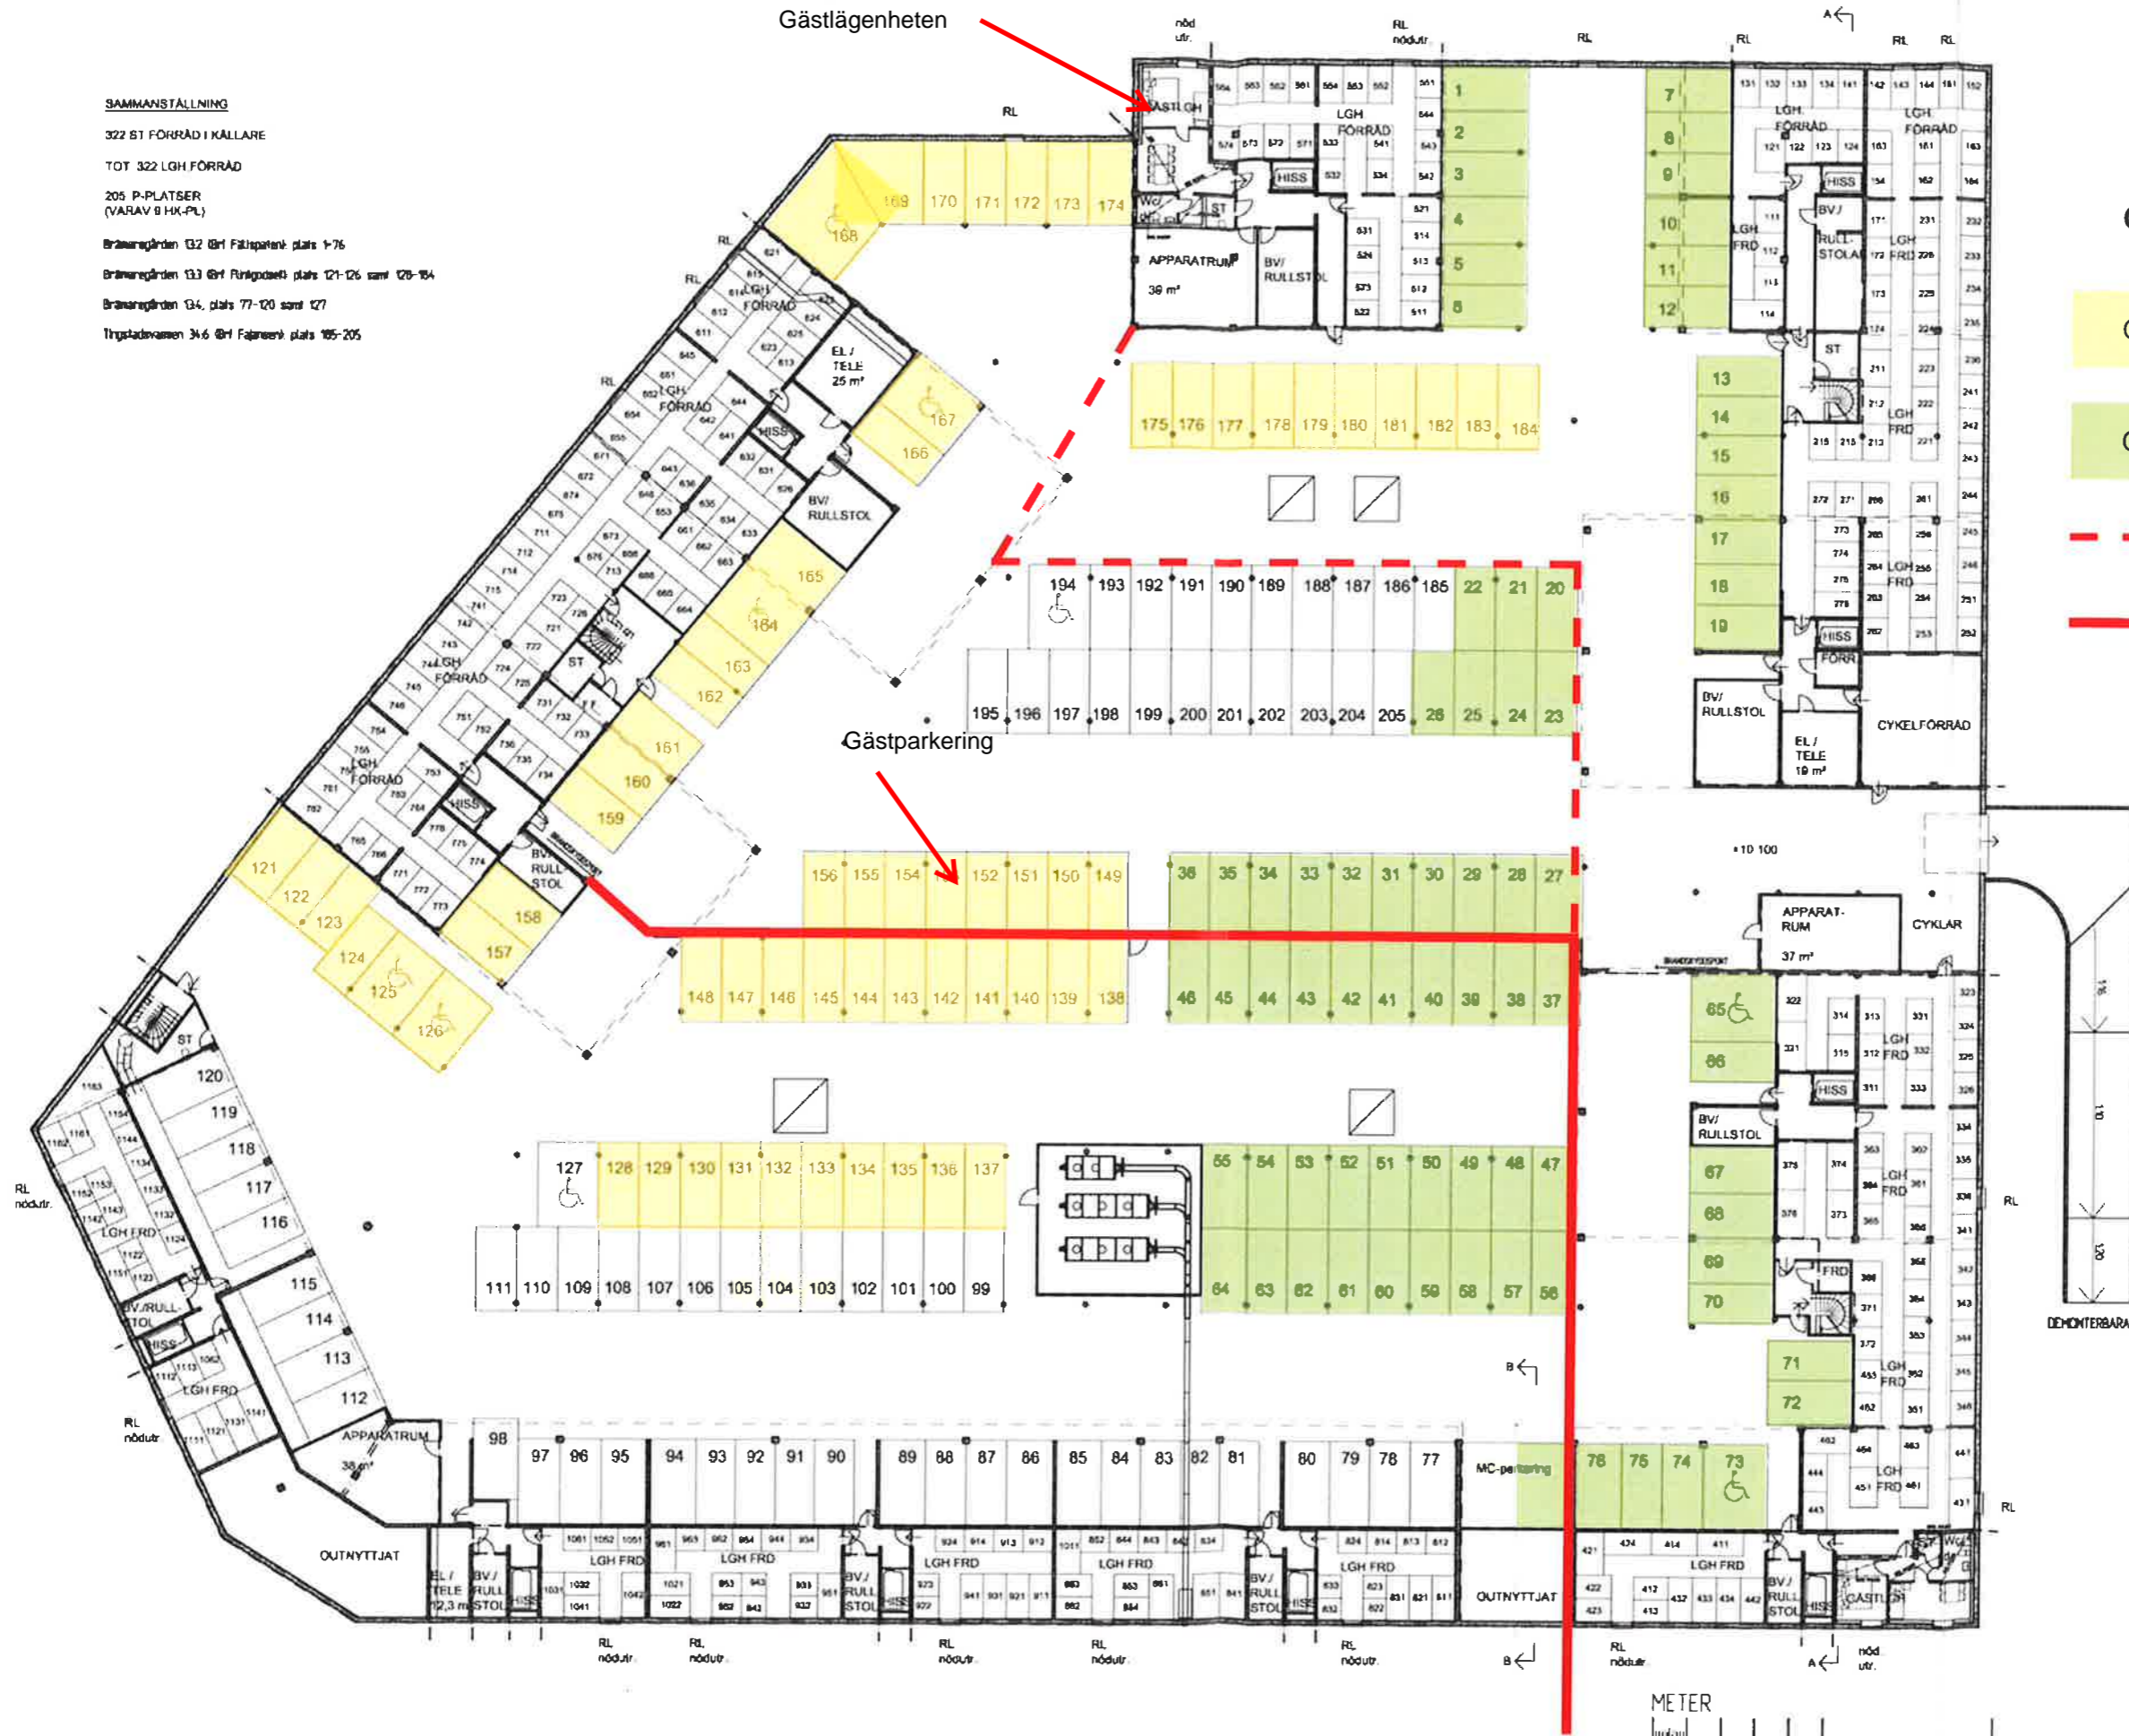


Gargeplatser

Garageplatser Brf Flintgodset

Garageplatser Brf Fältspaten

- - - Provisorisk vägg tom v. 33 2012
- Avstängning av garage tills nästa etapp är färdig

Gästparkering

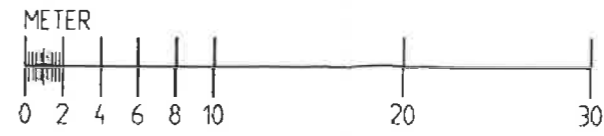

BYGGHANDLING	BYGGHANDLING
Peab Sverige AB Anders Perssonsgatan 2, 141 80 Göteborg Tel: 031-700 84 00, Fax: 700 84 70	
A Användningskod: Ad    Tel: 071-333 60 00 Fax: 071-333 60 10	
UPPGÅNG NR 9056	RITAD AV HA, AA
DATE 2011-02-28	INNEHÅLLS J. ÅKERBLAD
BRÄMAREGÅRDEN 132, GÖTEBORGS KOMMUN PORSLINSFABRIKEN 2 INFORMATIONSRITNING BRAND OCH TILLGÅNGLIGHET GARAGE, PLAN 0	
SKALA 1:200 (A3) 1:200 (A3)	NUMMER A47.1-000