

SAMMANSTÄLLNING

322 ST FÖRRÅD I KALLARE

TOT 322 LGH FÖRRÅD


205 P-PLATSER
(VARAV 8 HK-PL)

Brämaregården 132 6st Fältspatén plats 1-76

Brämaregården 133 6st Flintgodset plats 121-126 samt 128-184

Brämaregården 134, plats 77-120 samt 127

Trögadevägen 34.6 6st Fältspatén plats 185-205

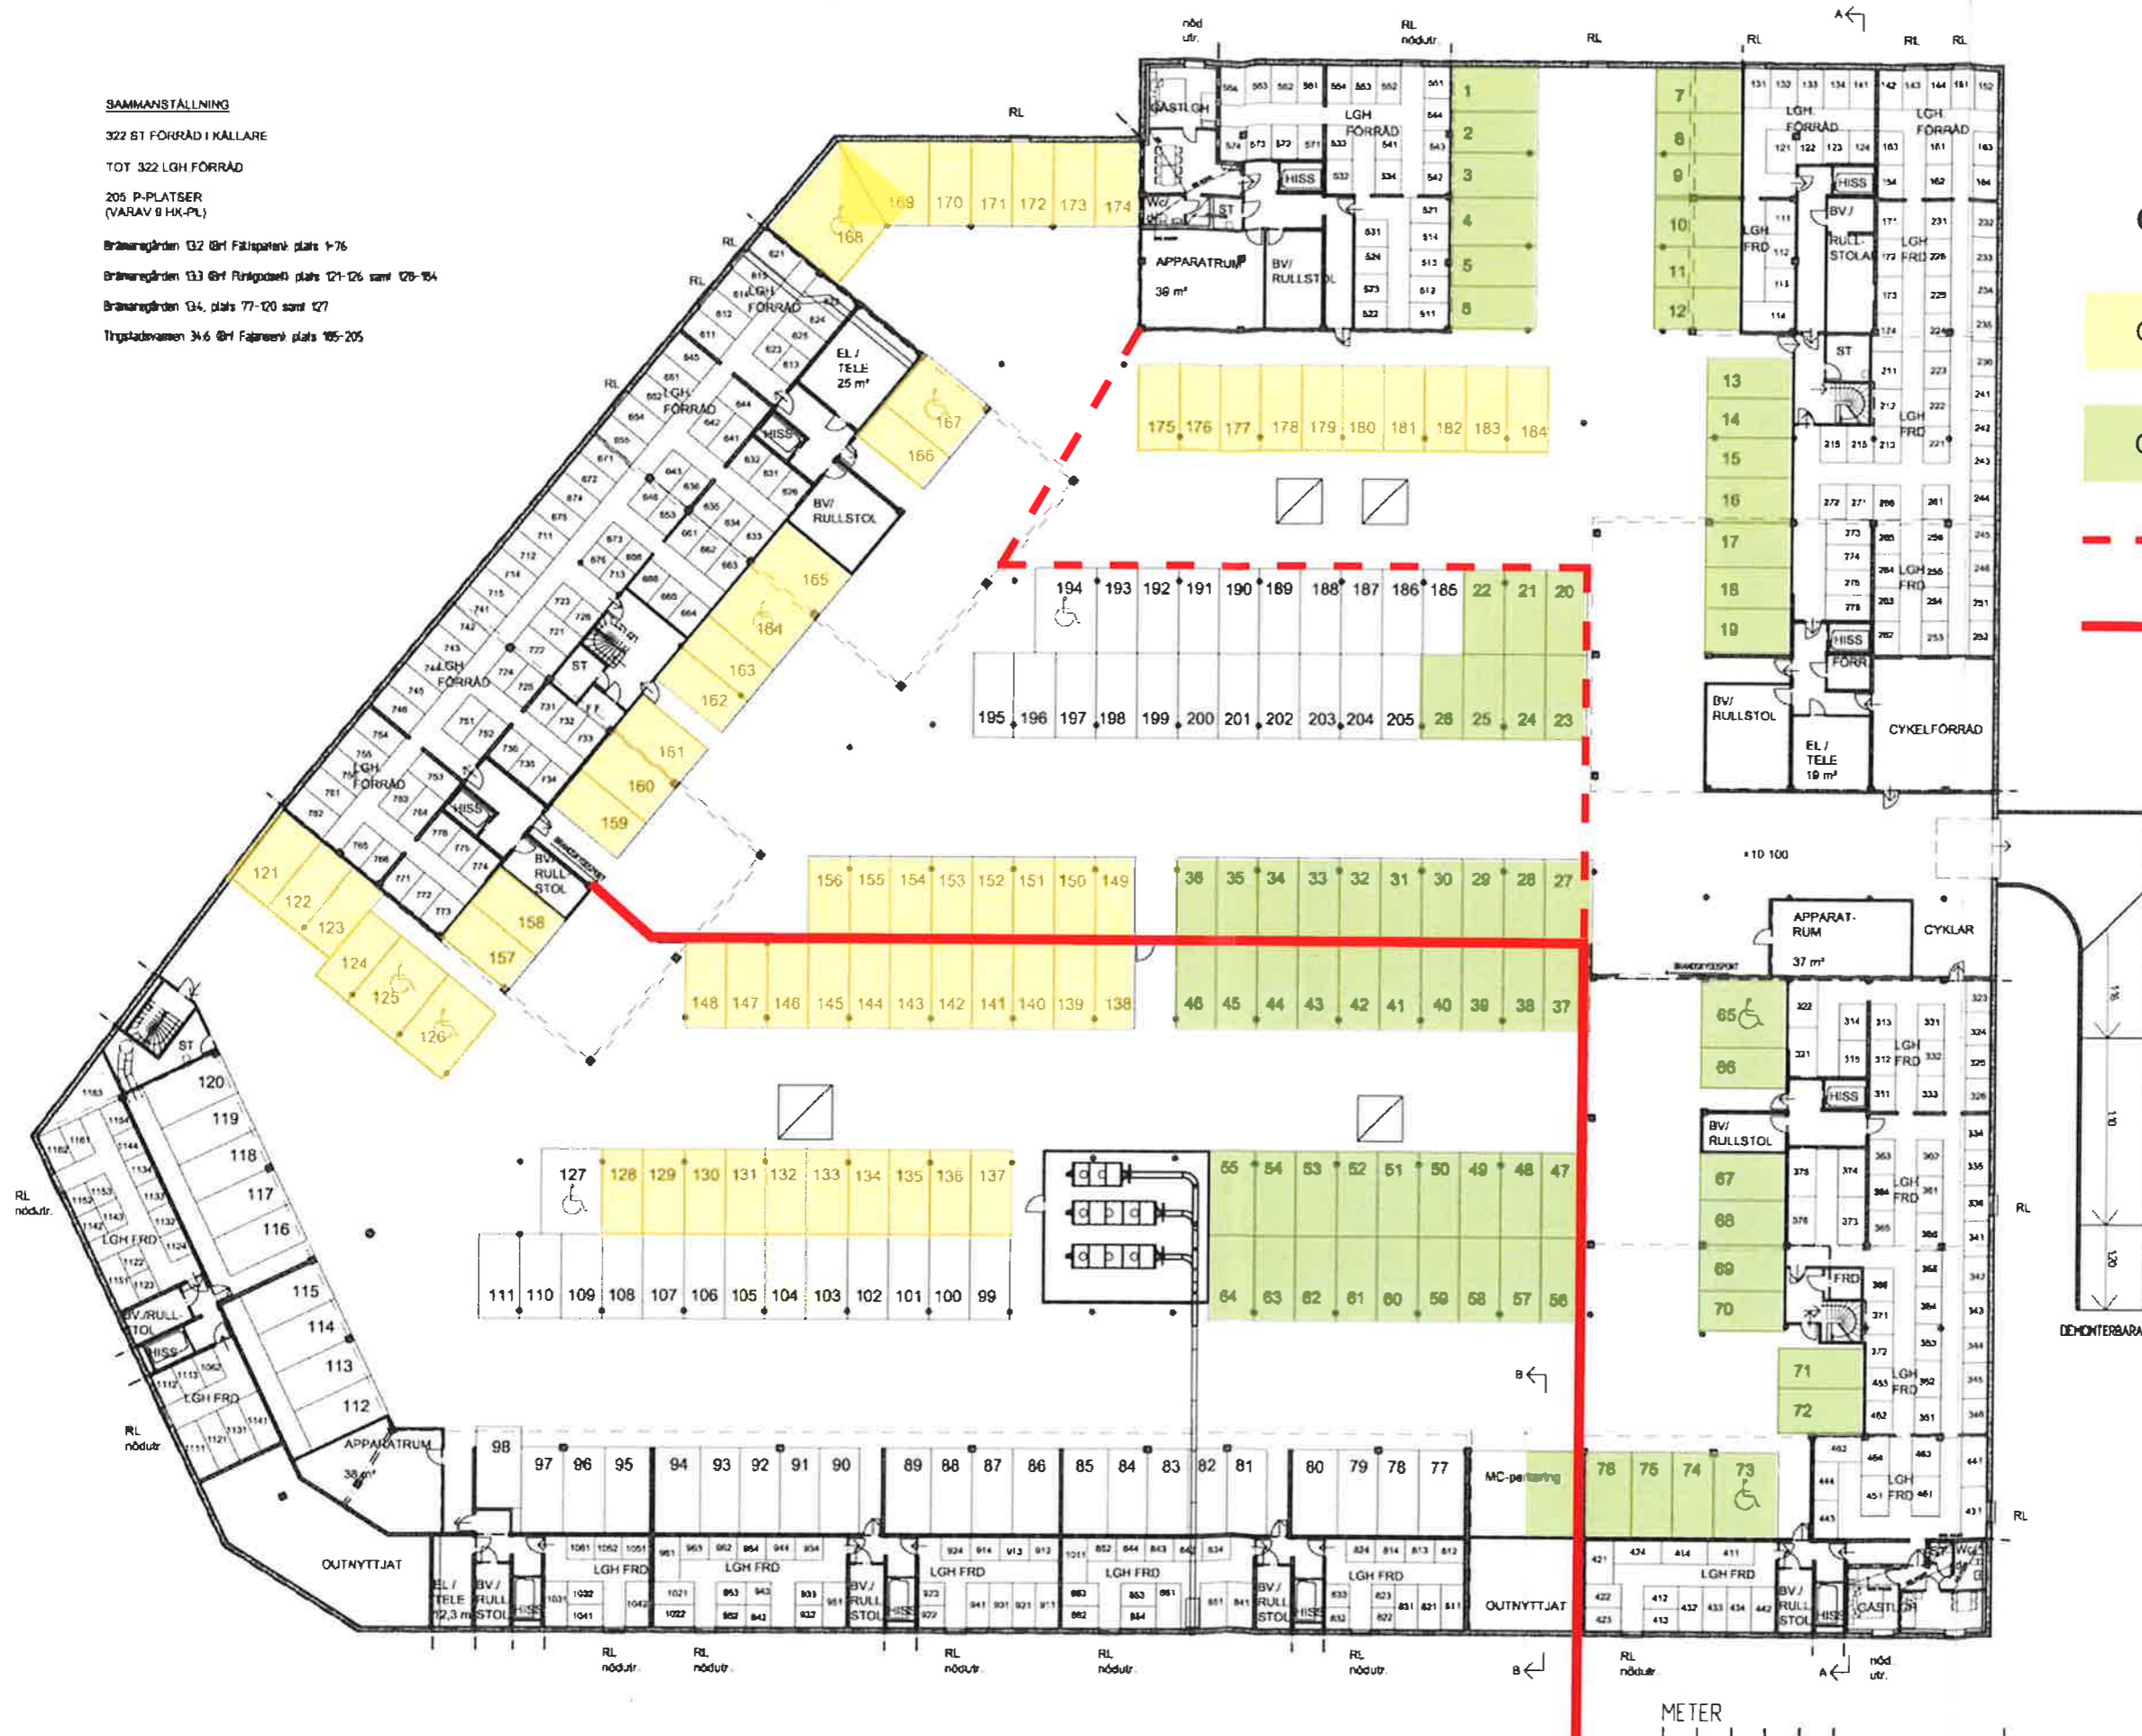

Gargeplatser

Garageplatser Brf Flintgodset

Garageplatser Brf Fältspaten

- - - - - Provisorisk vägg tom v. 33 2012
- Avstängning av garage tills nästa etapp är färdig

ST	ART	BESKRIVNING	SK	BÄSK
BYGGHANDLING				
Peab Sverige AB Anders Perssonsgatan 2, 141 80 Göteborg Tel: 031-700 84 00, Fax: 700 84 70				
X A Användnings- och byggskeden 01-02-28 till 01-02-28				
UPPDRAG NR 9056 DATUM 2011-02-28 BRÄMAREGÅRDEN 132, GÖTEBORGS KOMMUN PORSLINSFABRIKEN 2 INFORMATIONSRITNING BRAND OCH TILLGÅNGLIGHET GARAGE, PLAN 0				
RITAD AV HA, AA J. ÅKERBLAD		ANMÄNKARE A. ANDERSSON		
2011-02-28		1:100		
2011-02-28		A47.1-000		