


RITNINGAR.

- Illustrationsplan gård
- Garage/källare
- Fasadritningar

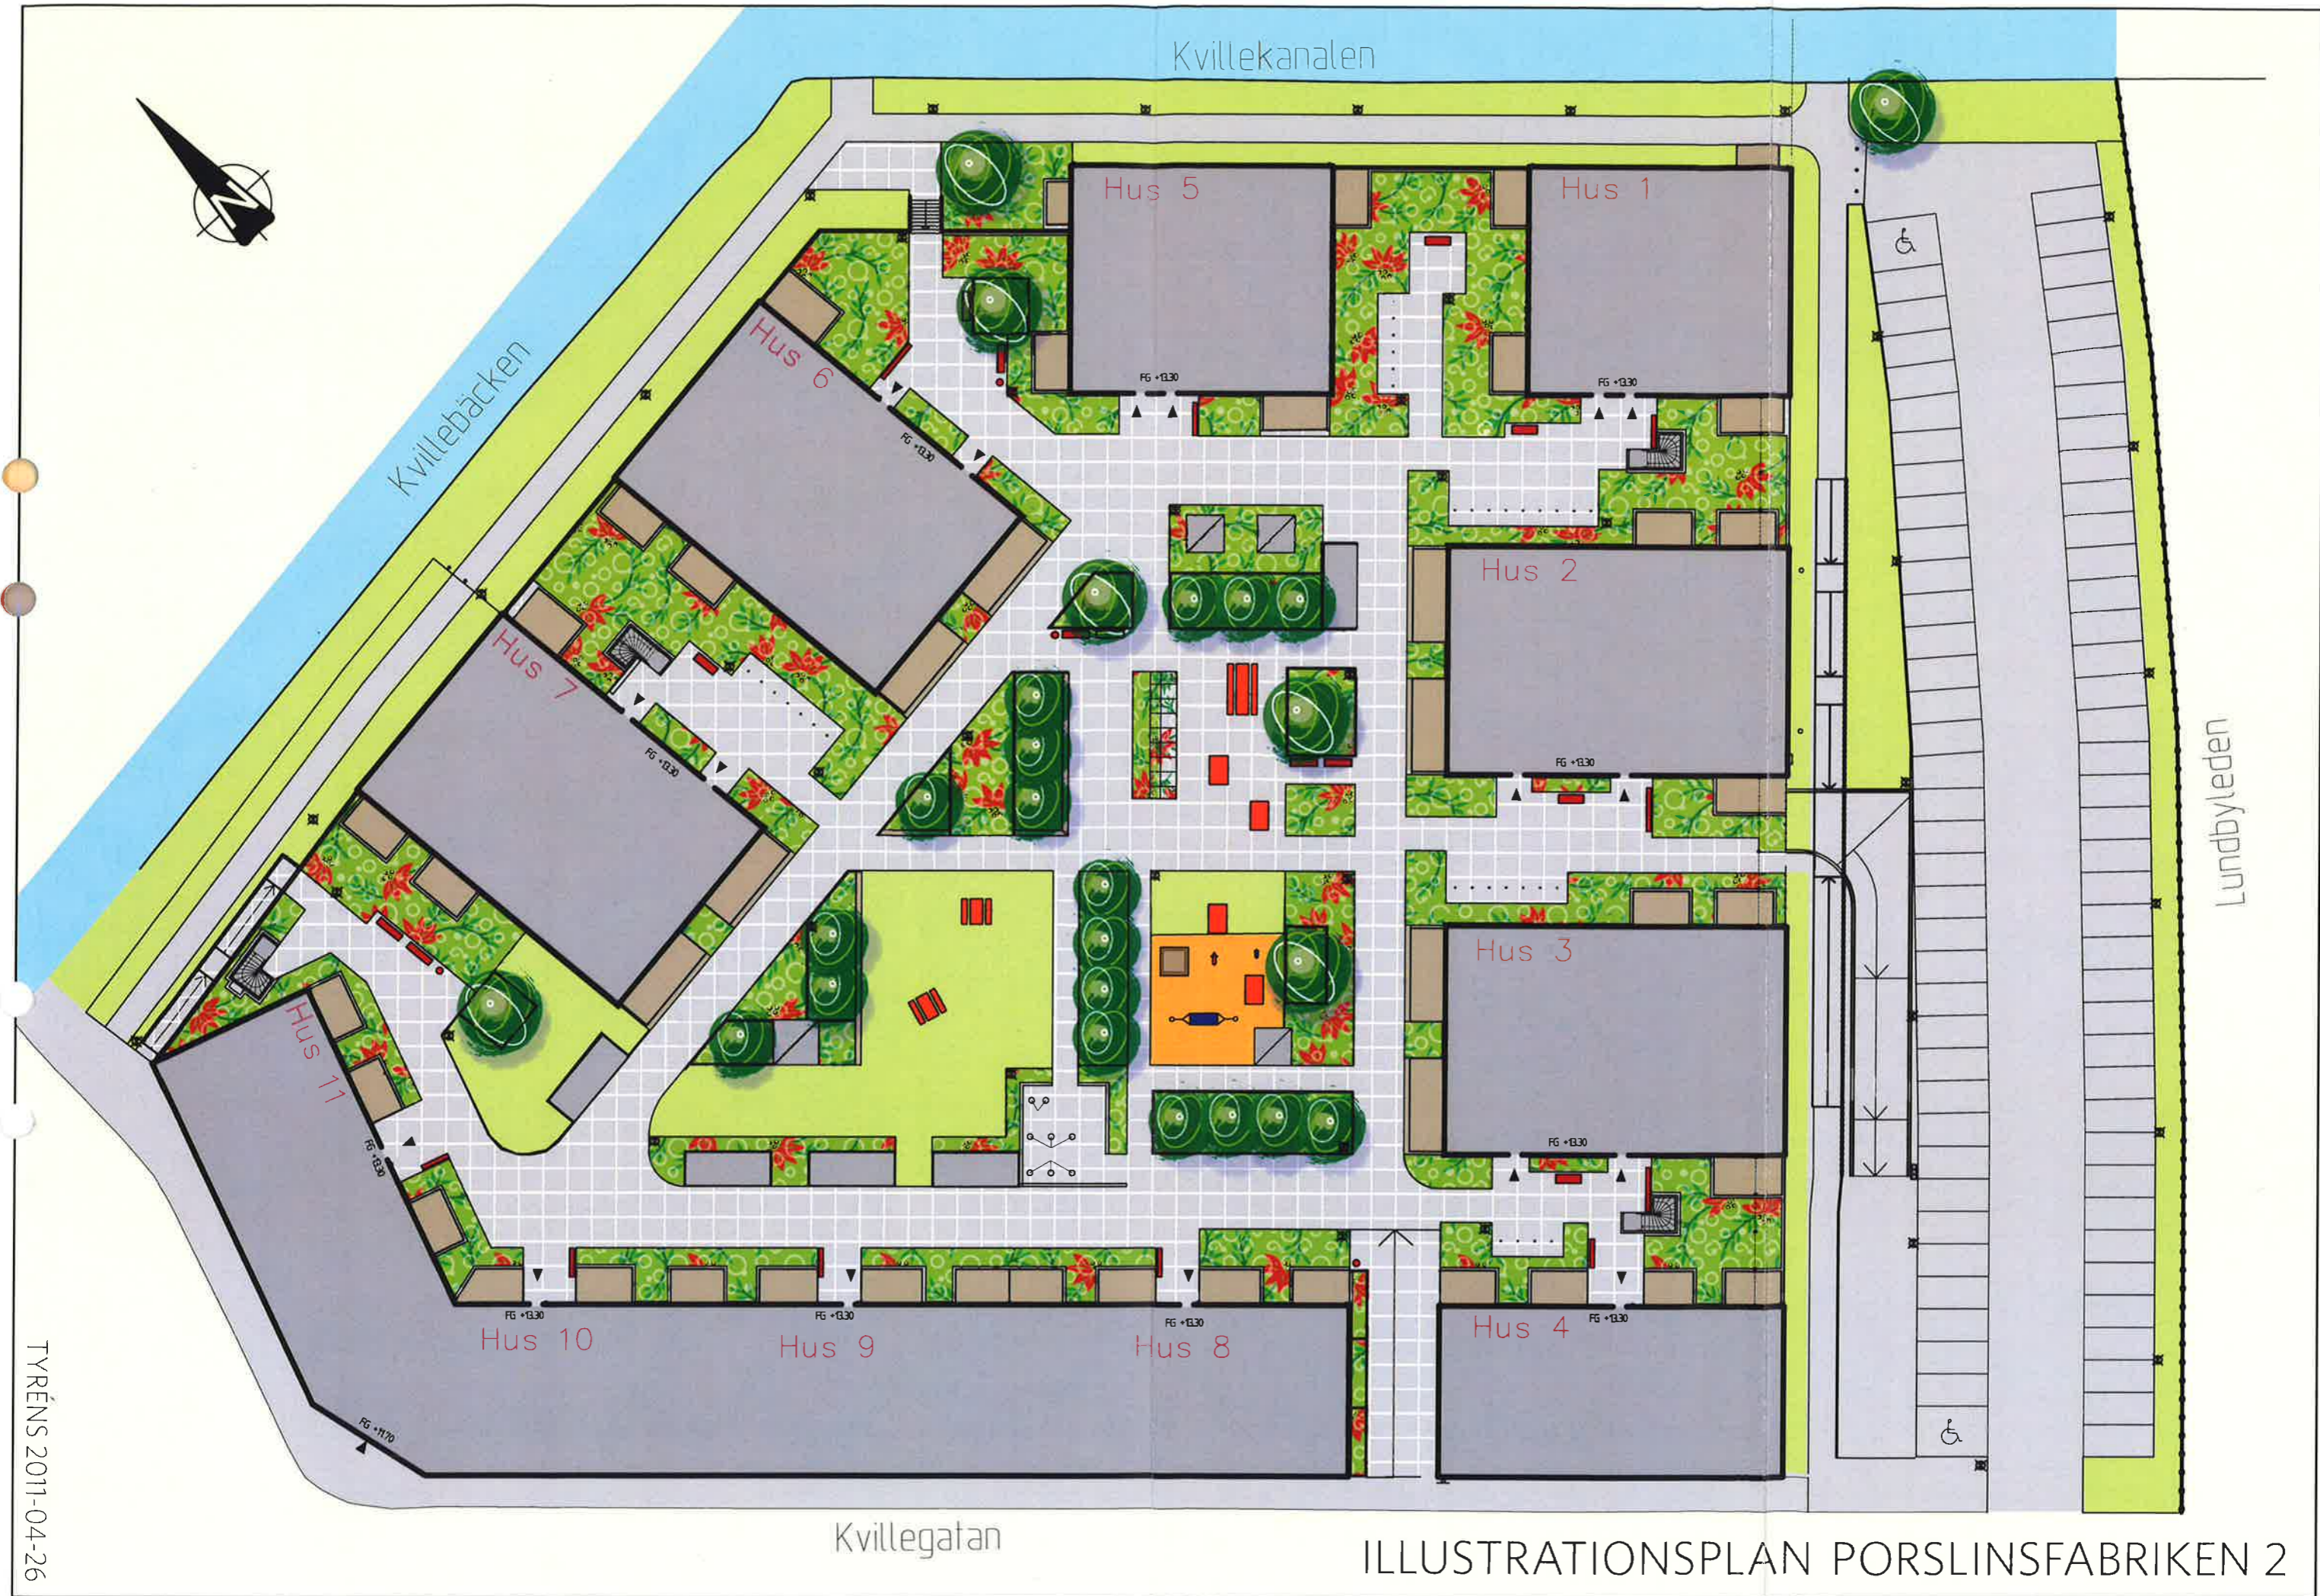

Kvillekanalen

Kvillebäcken

Hus 5

Hus 1

Hus 6

Hus 2

Hus 7

Hus 3

Hus 11

Hus 10

Hus 9

Hus 8

Hus 4

Kvillegatan

Lundbyleden

TYRÉNS 2011-04-26

ILLUSTRATIONSPLAN PORSLINSFABRIKEN 2

Gästlägenten Flintgodset

FÖRKLARINGAR OCH FÖRESKRIFTER

SE RITNING A47.1-001

SAMMANSTÄLLNING

322 ST FÖRRÄD I KALLARE

TOT 322 LGH.FÖRRÄD

206 P-PLATSER
(VARAV 9 HK-PL)

Brämaregården 132 (Brf Fältspaten) plats 1-76

Brämaregården 133 (Brf Flintgodset) plats 121-126 samt 128-184

Brämaregården 134, plats 77-120 samt 127

Tingsgårdsvägen 34.6 (Brf Fältspaten) plats 185-205

P-plats brf Flintgodset

Gargeplatser

Garageplatser Brf Flintgodset

Garageplatser Brf Fältspaten

Provisorisk vägg
tom v. 33 2012

Avstängning av garage tills
nästa etapp är färdig




METER



ST	ST	ADRESS AVSE	ST	BOKN
BYGGHANDLING				
Peab Sverige AB Anders Perssonsgatan 2, 401 80 Göteborg Tel: 031-700 84 00, Fax: 700 84 20				
X A Arbetsstyr: AB Tel: 071-333 60 00 Fax: 071-333 60 10				
UPPGIFTS NR	REVISI	BYGGNADE		
9056	HA_AA	A. ANDERSSON		
DOK	REVISI	BYGGNADE		
2011-02-28	J. ÅKERBLAD			
BRÄMAREGÅRDEN 132, GÖTEBORGS KOMMUN				
PORSLINSFABRIKEN 2				
INFORMATIONSRITNING BRAND OCH TILLGÅNGLIGHET				
GARAGE, PLAN 0				
SKALA	NOPPIS			
1:200 (A3)	A47.1-000			



HUS 5
FASAD MOT NORDVÄST

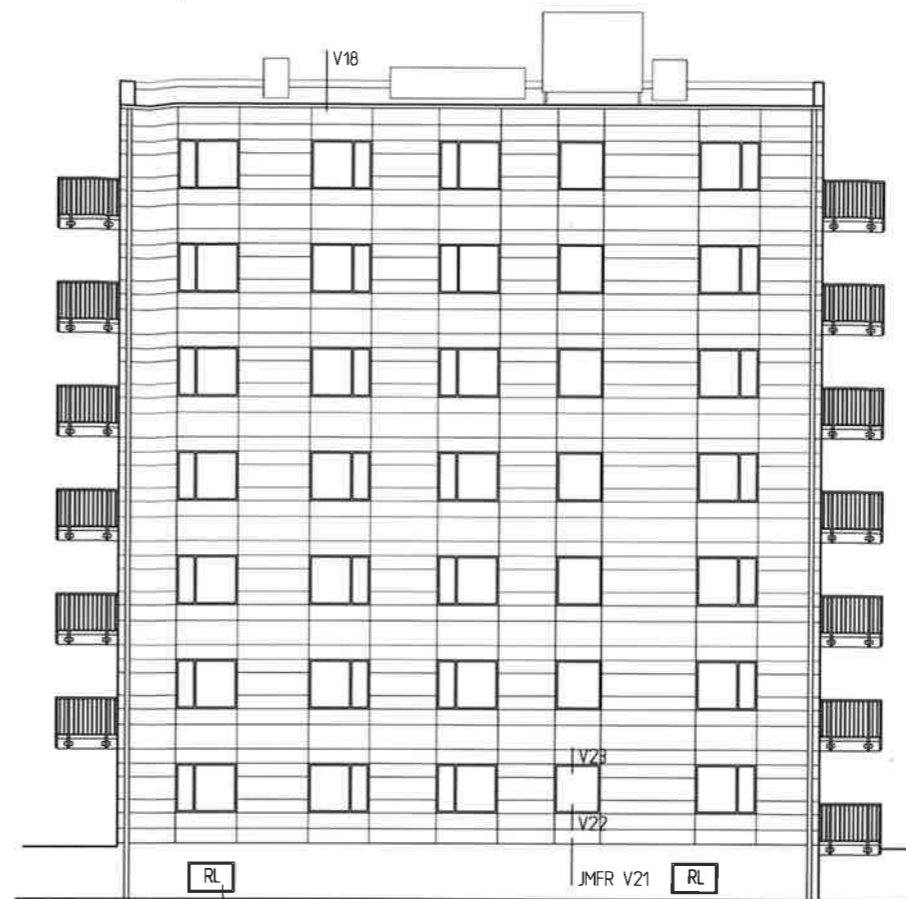

HUS 5
FASAD MOT NORDÖST




HUS 5
FASAD MOT SYDÖST



HUS 5
FASAD MOT SYDVÄST




A	ENL. BYGG-APM 13	AM	201109.07
BET	ANT	ANDREAS AYSER	SEN
BYGGHANDLING			
Peab Sverige AB Anders Perssonsgatan 2, 401 80 Göteborg Tel: 031-700 84 00, Fax 700 84 20			
<input checked="" type="checkbox"/> A Arkitektbyrå AB Tel: 031-333 60 00 Fax: 031-333 60 10			
UPPERING NR	RTAD AV	HANDELSGÄVE	
9056	HA, KS	A. ANDERSSON	
DATEM	ANSÖKAN	J. ÅKERBLAD	
2010-11-18			
BRÄMAREGÅRDEN 132, GÖTEBORGS KOMMUN			
PORSLINSFABRIKEN 2			
FASADER HUS 5			
SKALA	ALMPPER	BET	
1:100 (A1)	A40.3-051	A	
1:200 (A3)			

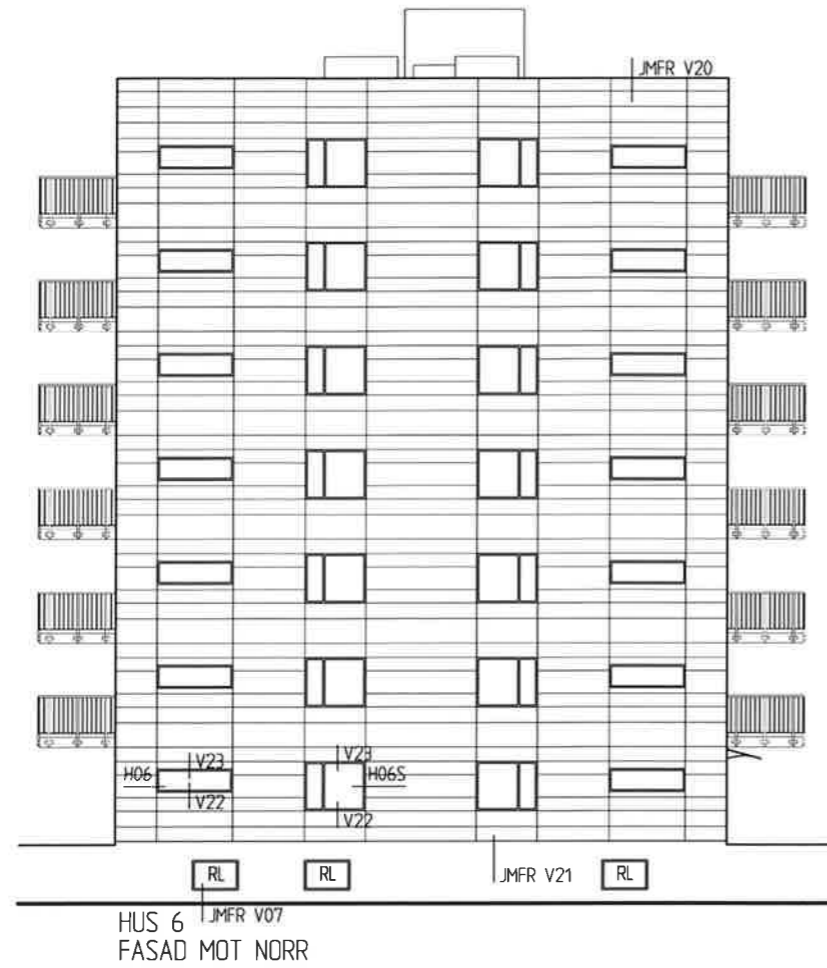

B	ENL. BYGG-APM 13	AM	20110907
A	ENL. BYGG-APM 10	AA	20110228
BET	AMT	ANDREAS AVSER	SEN

BYGGHANDLING

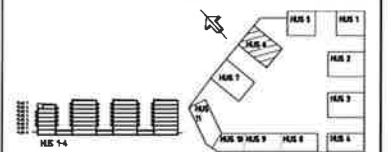

PEAB


Peab Sverige AB
Anders Persongatan 2, 401 80 Göteborg
Tel: 031-700 84 00, Fax 700 84 20

<input checked="" type="checkbox"/>	A	Arkitektbyrå AB	tel: 031-333 60 00 fax: 031-333 60 10
-------------------------------------	---	-----------------	---------------------------------------

UPPDRAG NR 9056	REDAV HA, KS	HANDELSNAMN A. ANDERSSON
DATA 2010-11-18	ANSVARE J. ÅKERBLAD	

BRÄMAREGÅRDEN 13:2, GÖTEBORGS KOMMUN
PORSLINSFABRIKEN 2


FASADER HUS 6	ALMPER	BET
SKALA 1:100 (A1) 1:200 (A3)	A40.3-061	B

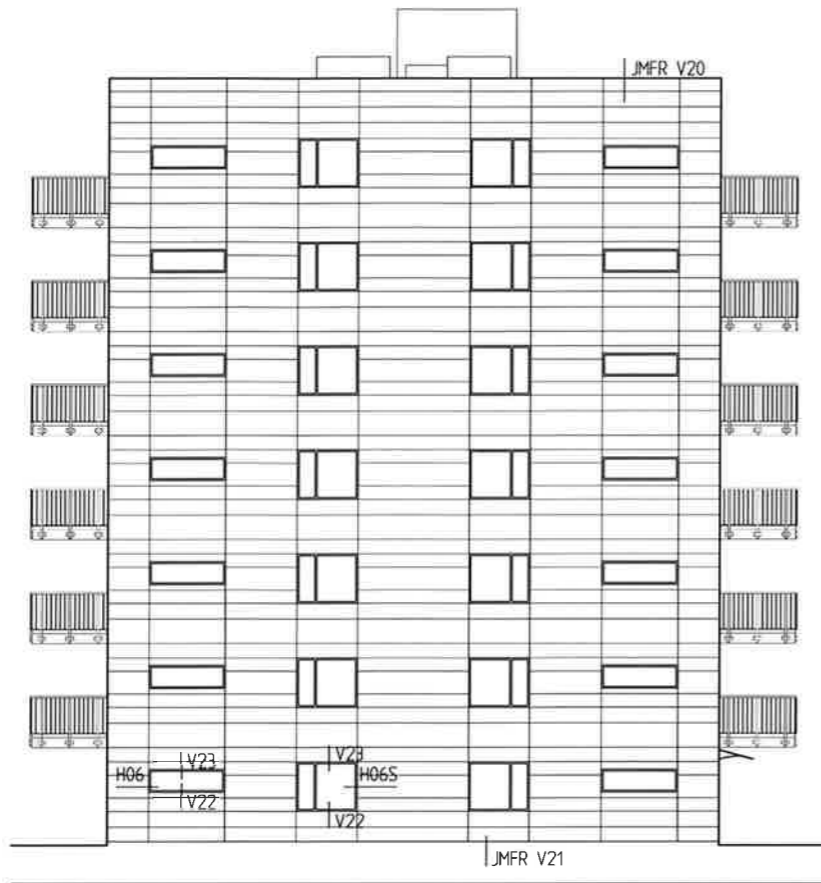

HUS 7
FASAD MOT NORR



HUS 7
FASAD MOT VÄSTER

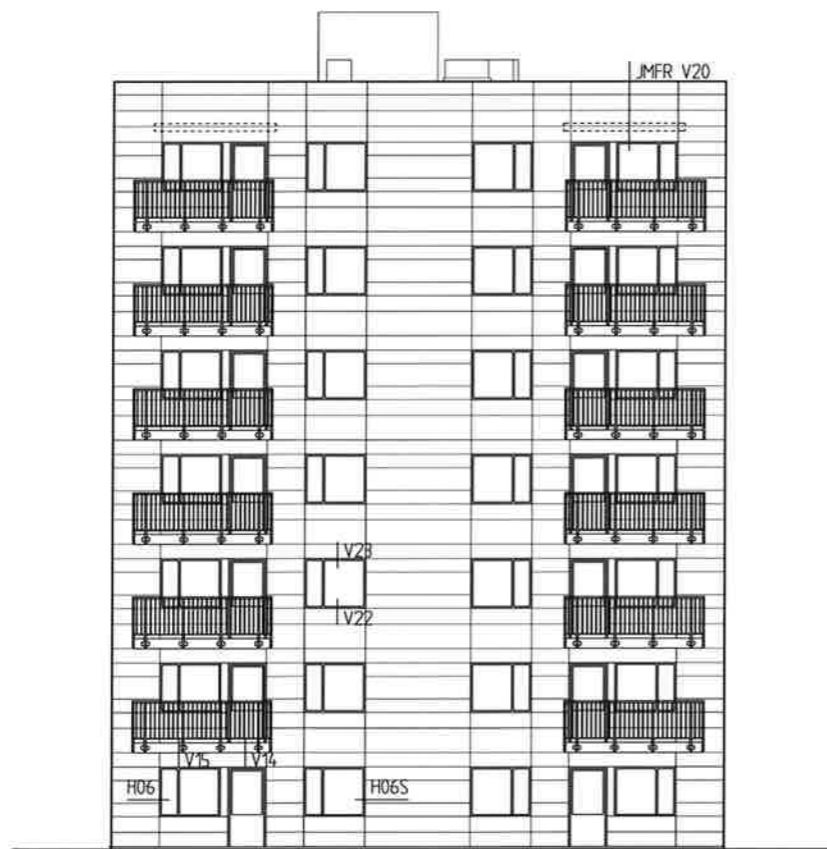

HUS 7
FASAD MOT SÖDER




HUS 7
FASAD MOT ÖSTER



B	ENL. BYGG-APM 13	AM	20110907
A	ENL. BYGG-APM 10	AA	20110228
BET	ANT	ANDREAS AVSÖ	SEK
			DATUM

BYGGHANDLING

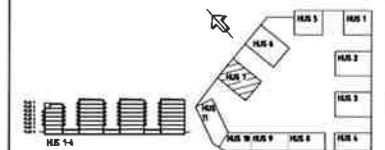

Peab Sverige AB
Anders Persongatan 2, 401 80 Göteborg
Tel: 031-700 84 00, Fax 700 84 20

A	Arkitektbyrå AB	tel: 031-333 60 00 fax: 031-333 60 10
---	-----------------	---------------------------------------

UPPDRAG NR 9056	RTAD AV HA, KS	HOMOLOGER A. ANDERSSON
DATUM 2010-11-18	ANSVARIG J. ÅKERBLAD	

BRÄMAREGÅRDEN 13:2, GÖTEBORGS KOMMUN
PORSLINSFABRIKEN 2

FASADER HUS 7	SKALA 1:100 (A1) 1:200 (A3)	NUMMER A40.3-071	BET B
---------------	-----------------------------------	---------------------	----------