


# RITNINGAR.

- Illustrationsplan gård
- Garage/källare
- Fasadritningar



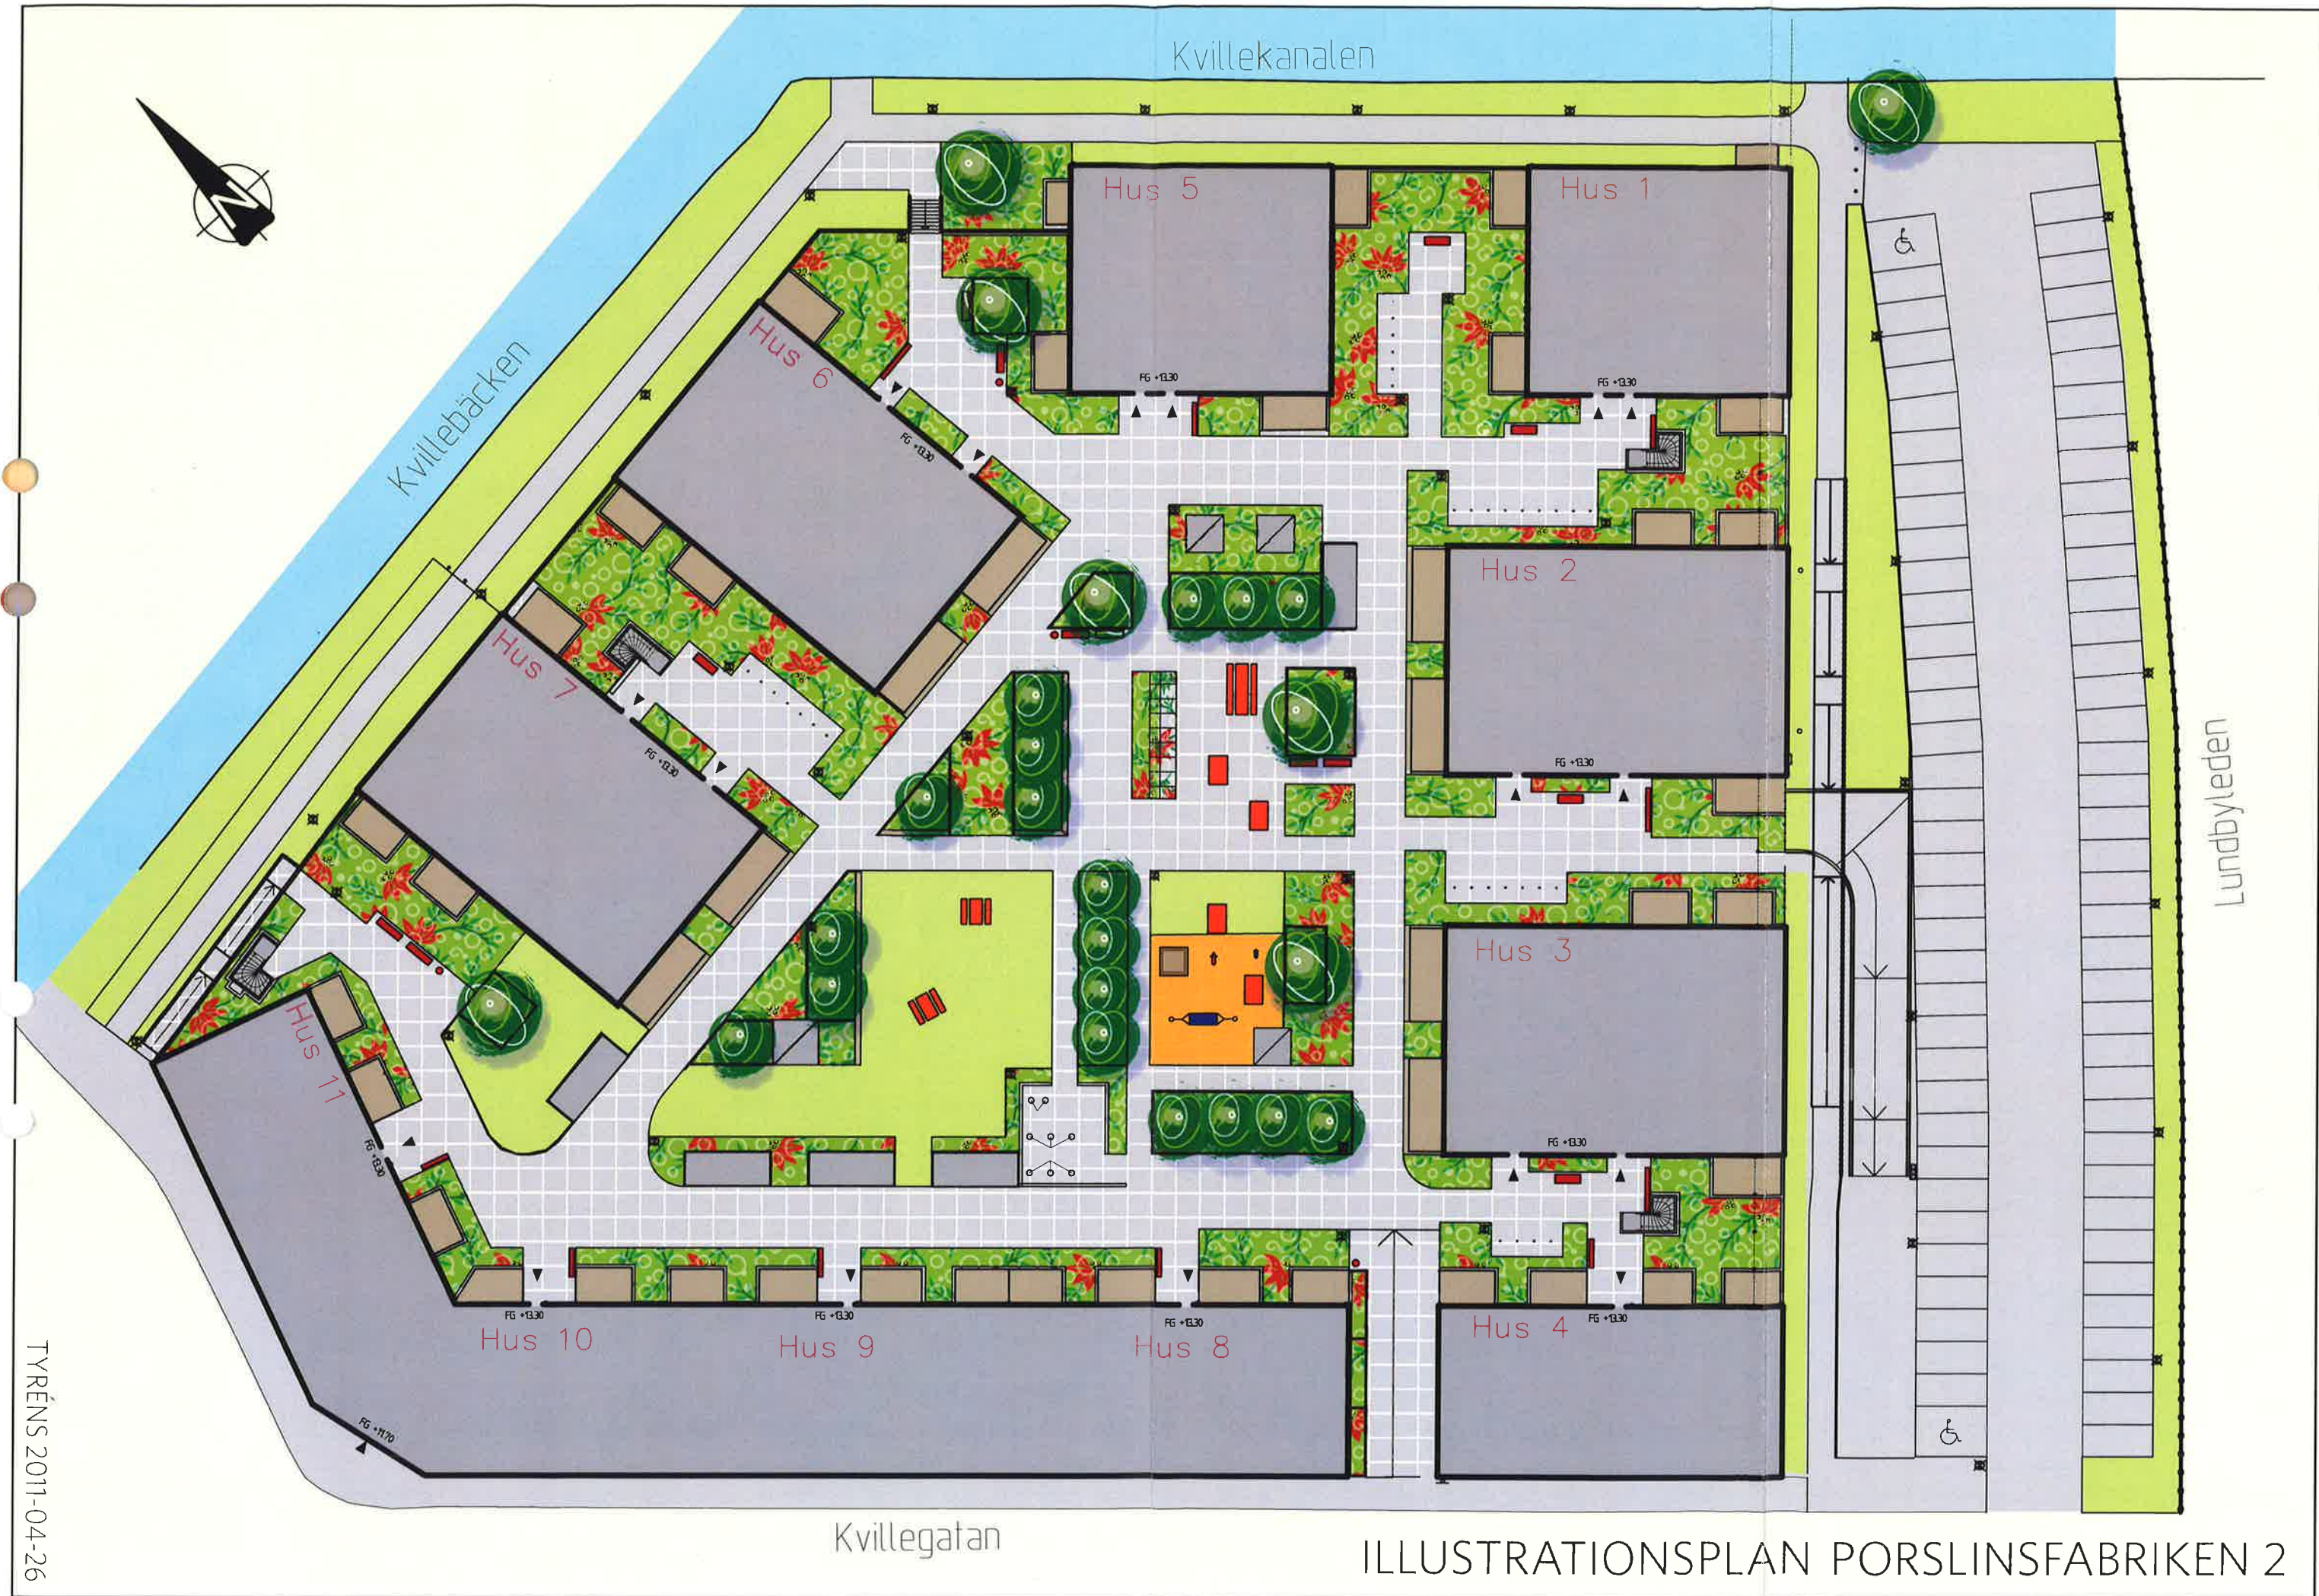


TYRÉNS 2011-04-26

ILLUSTRATIONSPLAN PORSLINSFABRIKEN 2



**SAMMANSTÄLLNING**

- 322 ST FÖRRÄD I KALLARE
- TOT 322 LGH.FÖRRÄD
- 206 P-PLATSER (VARAV 9 HK-PL)
- Brämaregården 132 (B1 Fältspaten) plats 1-76
- Brämaregården 133 (B1 Flintgodset) plats 121-126 samt 128-184
- Brämaregården 134, plats 77-120 samt 127
- Tingsgårdsvägen 34.6 (B1 Fältspaten) plats 185-205

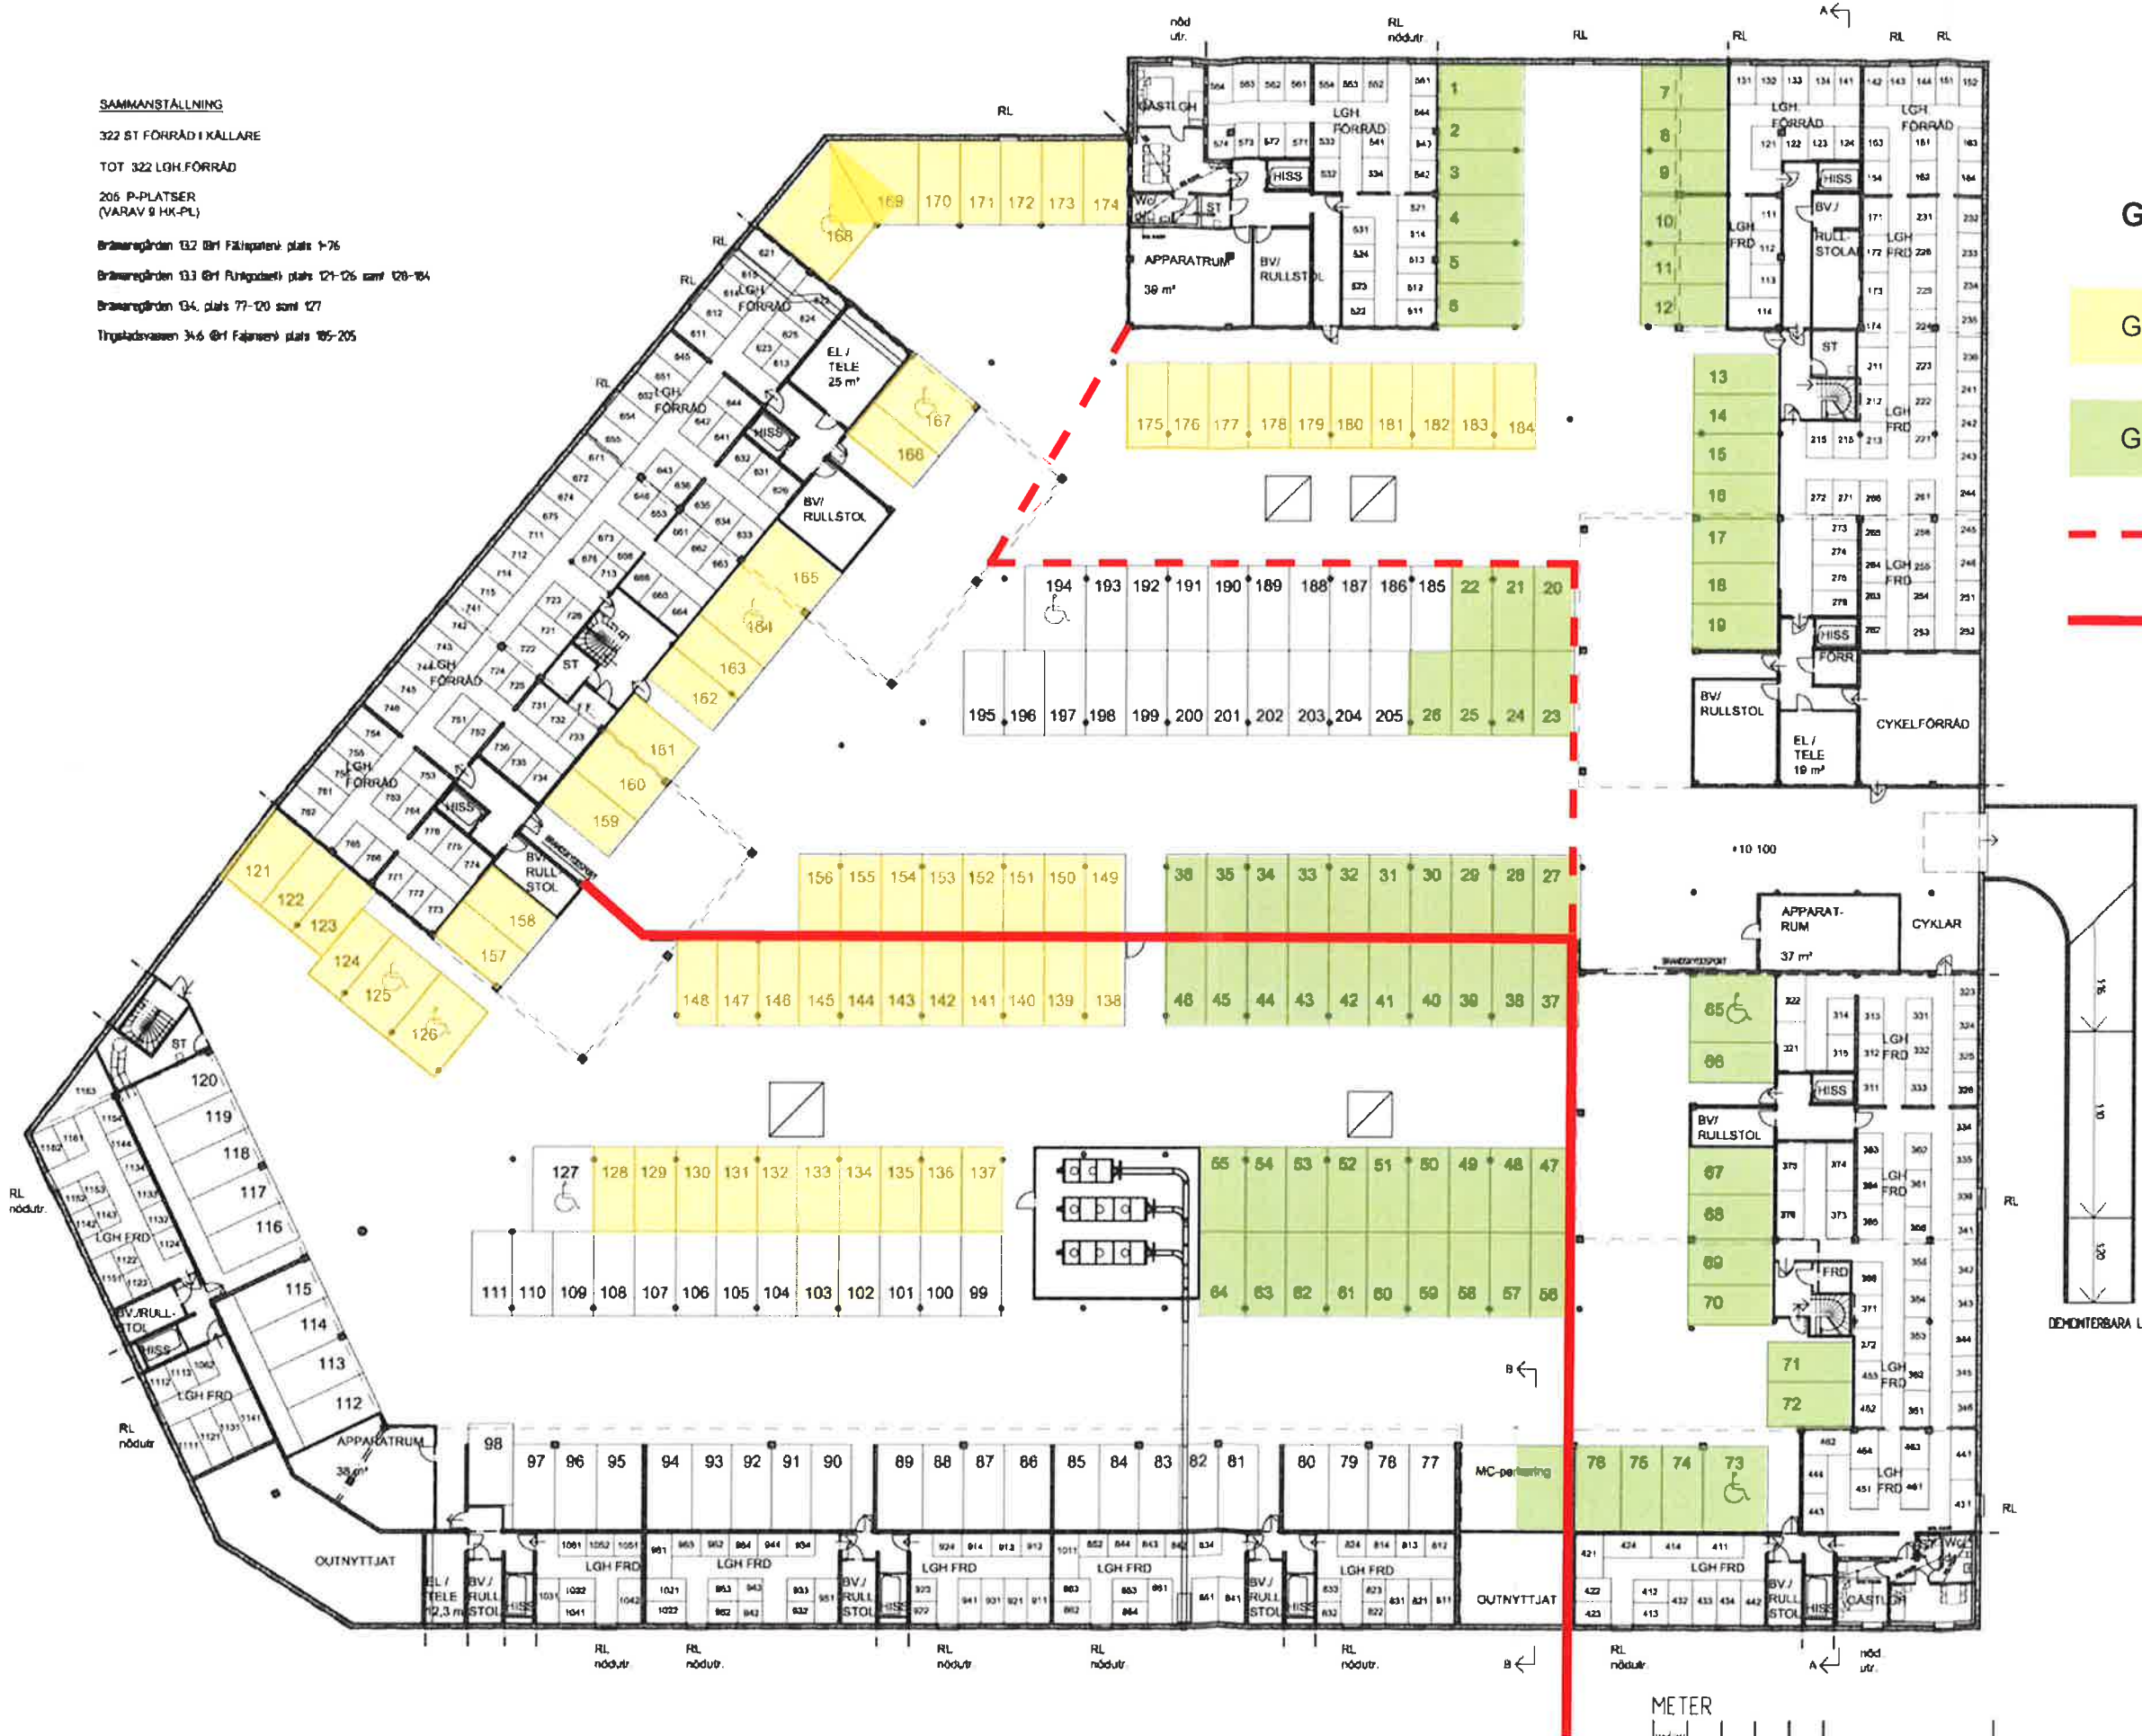


**Gargeplatser**

Garageplatser Brf Flintgodset

Garageplatser Brf Fältspaten


- Provisorisk vägg tom v. 33 2012
- Avstängning av garage tills nästa etapp är färdig

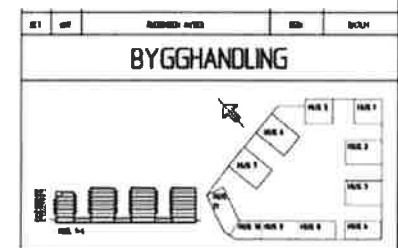


**PEAB**  
 Peab Sverige AB  
 Anders Perssonsgatan 2, 401 80 Göteborg  
 Tel: 031-700 84 00, Fax: 700 84 20

BYGGNAD	BYGGNAD	BYGGNAD	BYGGNAD
BYGGNAD	BYGGNAD	BYGGNAD	BYGGNAD
BYGGNAD	BYGGNAD	BYGGNAD	BYGGNAD
BYGGNAD	BYGGNAD	BYGGNAD	BYGGNAD


ÖPPNING NR 9056	BYGGNAD NR HA_AA	BYGGNAD NR A. ANDERSSON
DATE 2011-02-28	BYGGNAD NR J. ÅKERGLAD	
BRÄMAREGÅRDEN 132, GÖTEBORGS KOMMUN PORSLINSFABRIKEN 2 INFORMATIONSRITNING BRAND OCH TILLGÅNGLIGHET GARAGE, PLAN 0		
BYGGNAD NR A47.1-000	BYGGNAD NR A47.1-000	BYGGNAD NR A47.1-000

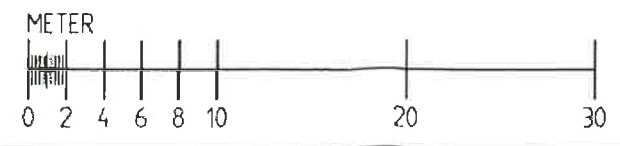



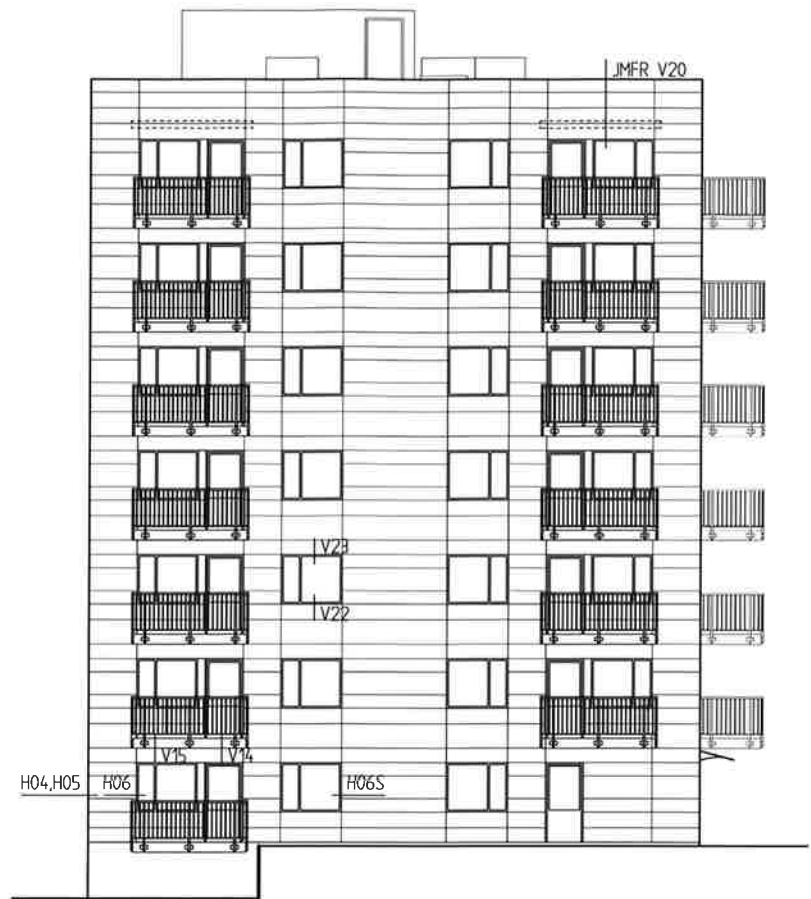

HUS 5  
FASAD MOT NORDVÄST

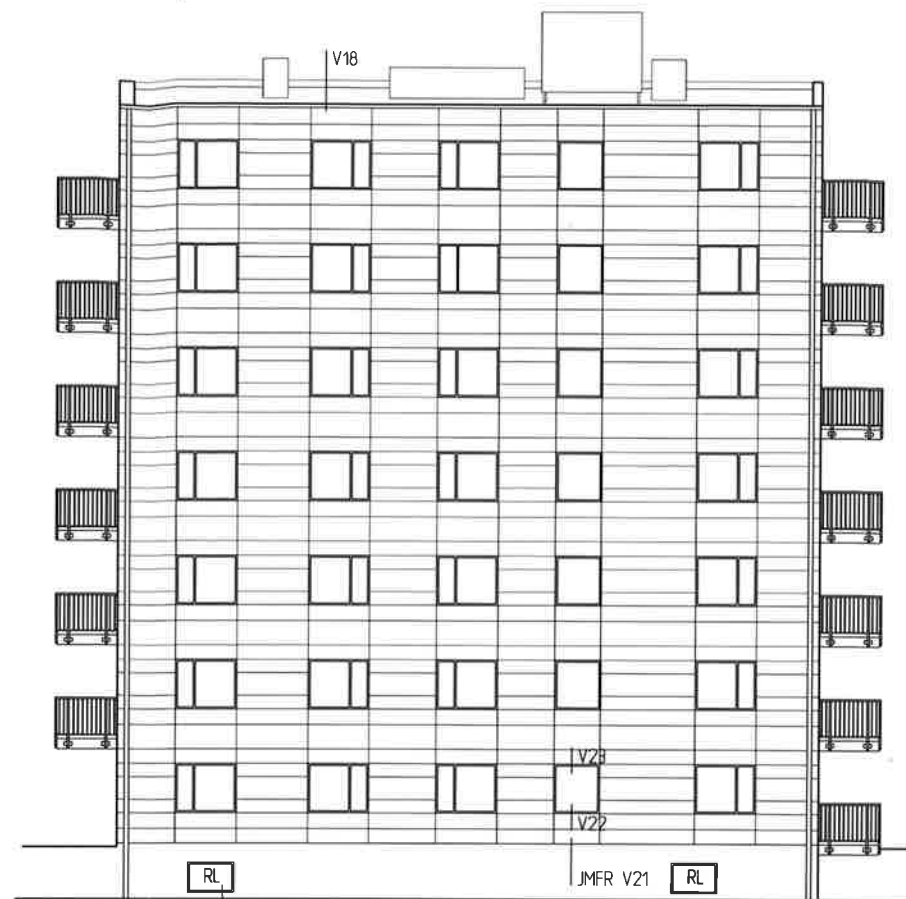

HUS 5  
FASAD MOT NORDÖST




HUS 5  
FASAD MOT SYDÖST



HUS 5  
FASAD MOT SYDVÄST




A	ENL. BYGG-APM 13	AM	201109.07
BET	ANT	ANDREAS AYSER	SEN
<b>BYGGHANDLING</b>			
Peab Sverige AB Anders Perssonsgatan 2, 401 80 Göteborg Tel: 031-700 84 00, Fax 700 84 20			
<input checked="" type="checkbox"/> A Arkitektbyrå AB      Tel: 031-333 60 00 Fax: 031-333 60 10			
UPPERING NR	RTAD AV	HANDELAGARE	
9056	HA, KS	A. ANDERSSON	
DATEM	ANSÖKAN	J. ÅKERBLAD	
2010-11-18			
BRÄMAREGÅRDEN 132, GÖTEBORGS KOMMUN			
PORSLINSFABRIKEN 2			
FASADER HUS 5			
SKALA	ALMERN	BET	
1:100 (A1)	A40.3-051	A	
1:200 (A3)			

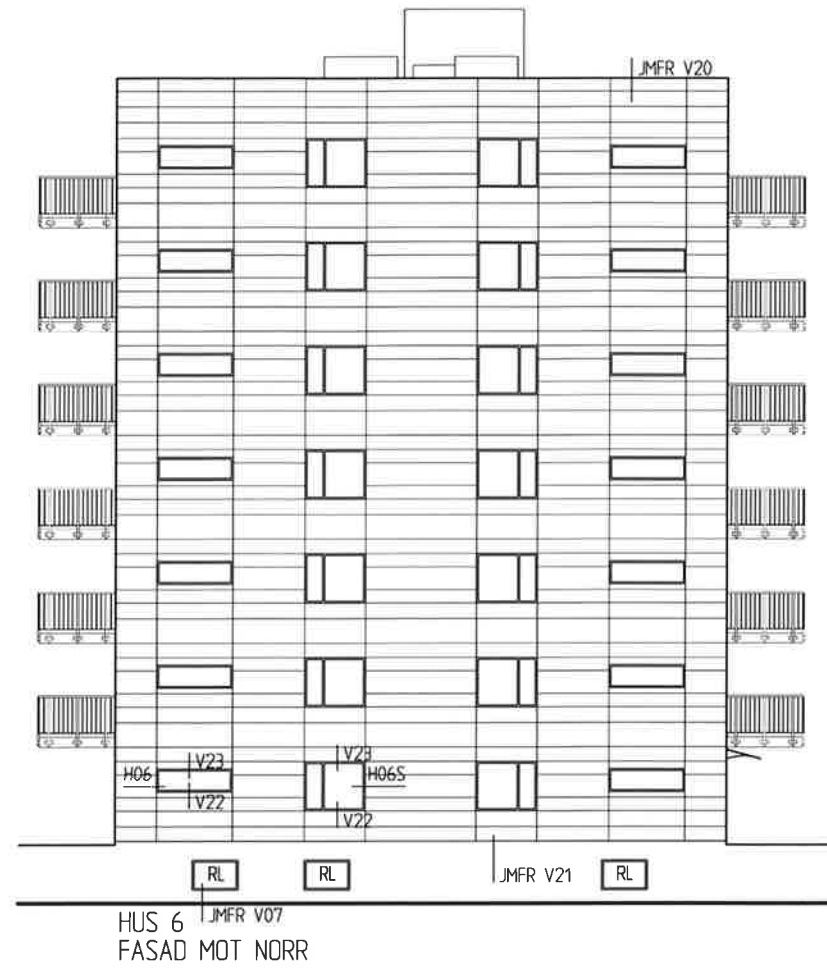

B	ENL. BYGG-APM 13	AM	20110907
A	ENL. BYGG-APM 10	AA	20110228
BET	AMT	ANDREAS AVSER	SEN

**BYGGHANDLING**

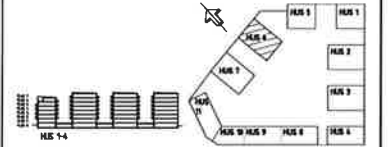

**PEAB**

Peab Sverige AB  
Anders Persongatan 2, 401 80 Göteborg  
Tel: 031-700 84 00, Fax 700 84 20


<input checked="" type="checkbox"/> A	Arkitektbyrå AB	tel: 031-333 60 00 fax: 031-333 60 10
---------------------------------------	-----------------	---------------------------------------

UPPDRAG NR 9056	REDAV HA, KS	HANDELSNAMN A. ANDERSSON
DATUM 2010-11-18	ANSVARE J. ÅKERBLAD	

BRÄMAREGÅRDEN 13:2, GÖTEBORGS KOMMUN  
PORSLINSFABRIKEN 2

FASADER HUS 6	ALMPER	BET
SKALA 1:100 (A1) 1:200 (A3)	A40.3-061	B




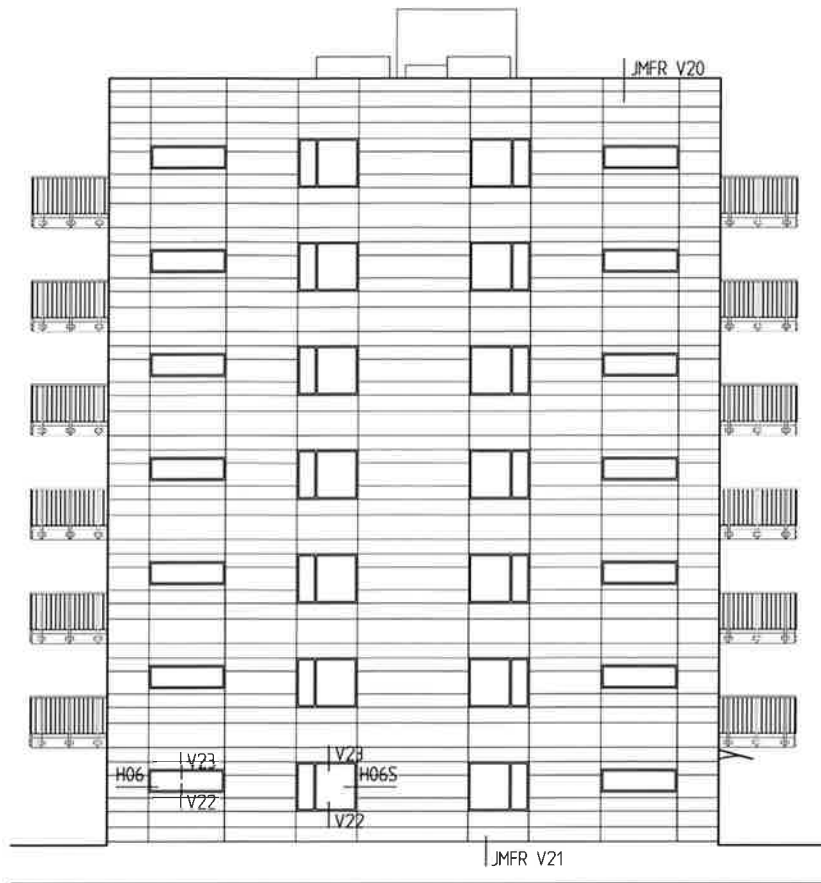

HUS 7  
FASAD MOT NORR



HUS 7  
FASAD MOT VÄSTER

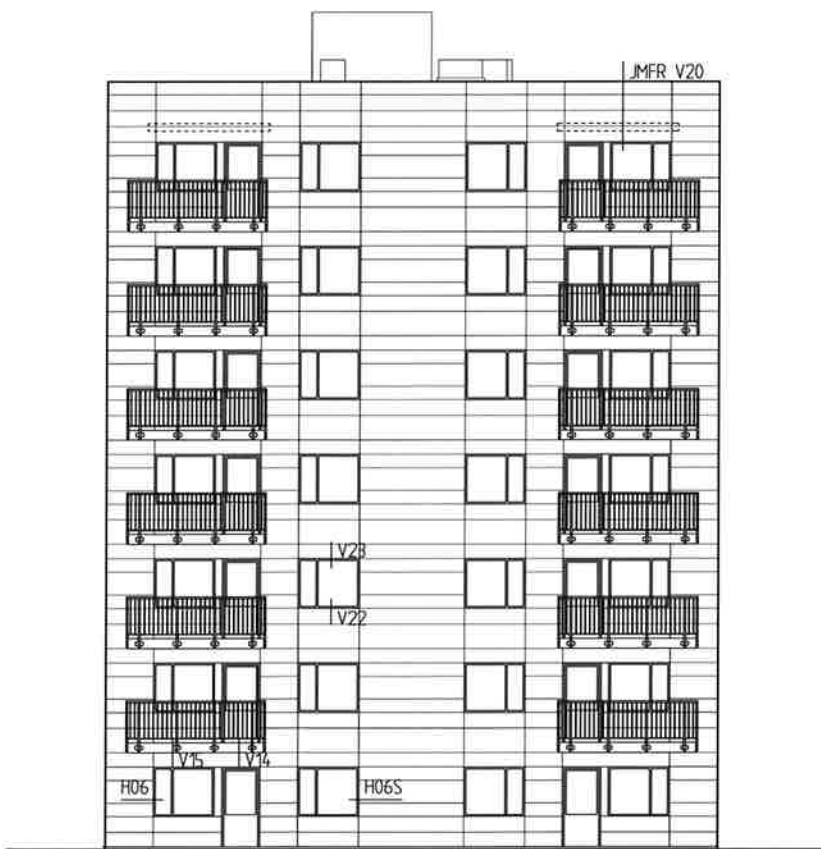

HUS 7  
FASAD MOT SÖDER




HUS 7  
FASAD MOT ÖSTER



B	ENL. BYGG-APM 13	AM	20110907
A	ENL. BYGG-APM 10	AA	20110228
BET	ANT	ANDREAS AVSÖ	SEK
			DATUM

**BYGGHANDLING**

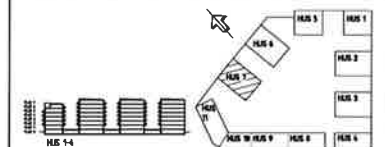

Peab Sverige AB  
Anders Persongatan 2, 401 80 Göteborg  
Tel: 031-700 84 00, Fax 700 84 20

<input checked="" type="checkbox"/>	A	Arkitektbyrå AB	tel: 031-333 60 00 fax: 031-333 60 10
-------------------------------------	---	-----------------	---------------------------------------

UPPDRAG NR 9056	RTAD AV HA, KS	HOMÄLLAGARE A. ANDERSSON
DATUM 2010-11-18	ANSVARIG J. ÅKERBLAD	

BRÄMAREGÅRDEN 13.2, GÖTEBORGS KOMMUN  
PORSLINSFABRIKEN 2

FASADER HUS 7	NUMMER A40.3-071	BET B
SKALA 1:100 (A1) 1:200 (A3)		